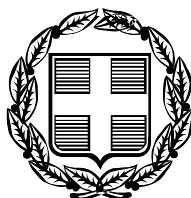


ΕΦΗΜΕΡΙΣ ΤΗΣ ΚΥΒΕΡΝΗΣΕΩΣ

ΤΗΣ ΕΛΛΗΝΙΚΗΣ ΔΗΜΟΚΡΑΤΙΑΣ

ΤΕΥΧΟΣ ΤΕΤΑΡΤΟ **Αρ. Φύλλου 379**

5 Μαΐου 2006

ΠΕΡΙΕΧΟΜΕΝΑ

ΑΠΟΦΑΣΕΙΣ

ΑΠΟΦΑΣΕΙΣ

Αριθ. 1038714/2803/Δ0010 (1)

Αναγκαστική απαλλοτρίωση έκτασης για την επέκταση χώρου του 1ου - 2ου - 6ου Δημ. Σχολείων και 1ου - 6ου Νηπ. Αμπελοκήπων Ν. Θεσσαλονίκης.

ΟΙ ΥΠΟΥΡΓΟΙ
ΟΙΚΟΝΟΜΙΑΣ ΚΑΙ ΟΙΚΟΝΟΜΙΚΩΝ - ΕΘΝΙΚΗΣ ΠΑΙΔΕΙΑΣ ΚΑΙ ΘΡΗΣΚΕΥΜΑΤΩΝ

Έχοντας υπόψη:

1. Τις διατάξεις του ν. 2882/2001 (ΦΕΚ 17 Α΄/6.2.2001) «Κώδικας Αναγκαστικών Απαλλοτριώσεων Ακινήτων», όπως ισχύουν».

2. Τις διατάξεις του ν. 3027/28.6.2002 (ΦΕΚ 156/28.6.2002 τ.Α΄) «Ρύθμιση θεμάτων Οργανισμού Σχολικών Κτιρίων, ανώτατης εκπαίδευσης και άλλες διατάξεις», όπως ισχύουν.

3. Τις διατάξεις του άρθρου 8 παρ. 19 του ν. 3194/2003 (ΦΕΚ 267/20.11.2003 τ. Α΄)·

4. Το π.δ. 414/1998 (ΦΕΚ 291/28.12.1998 τ.Α΄) «Μετατροπή του Οργανισμού Σχολικών Κτιρίων σε Ανώνυμη Εταιρία και έγκριση του Καταστατικού της».

5. Τις διατάξεις του άρθρου 1 του ν. 2985/2002.

6. Το 504 απόσπασμα από την 317/12.10.2005 συνεδρίαση του Διοικητικού Συμβουλίου του Οργανισμού Σχολικών Κτιρίων Α.Ε (ΟΣΚ Α.Ε.), με το οποίο βεβαιώνεται η διαθεσιμότητα της πίστωσης.

7. Το από 3.8.2005 πρακτικό καταλληλότητας της απαλλοτριούμενης έκτασης, που καταρτίστηκε από την κατά νόμο Επιτροπή.

8. Το 1904/ΣΤ/9.1.2006 έγγραφο του Υπουργείου Εθνικής Παιδείας και Θρησκευμάτων μετά των συνημμένων του από το οποίο προκύπτει ότι έχουν τηρηθεί οι προϋποθέσεις του άρθρου 3 του ν. 2882/2001.

9. Το ΕΓ 32-Τ1/27588/15.12.2005 έγγραφο της Ο.Σ.Κ. Α.Ε. σε εφαρμογή των διατάξεων του άρθρου 1 του ν. 2985/2002.

10. Την υπ' αριθμ. 37930/ΔΙΟΕ1264/14.10.2005 (ΦΕΚ 1432/14.10.2005 τ.Β΄) κοινή απόφαση του Πρωθυπουργού και του Υπουργού Οικονομίας και Οικονομικών, σχετικά με ανάθεση αρμοδιοτήτων στους Υφυπουργούς Οικονομίας και Οικονομικών, όπως τροποποιήθηκε με την 5733/ΔΙΟΕ179/9.2.2006 (ΦΕΚ 204/Β΄/06) όμοια, αποφασίζουμε:

Κηρύσσουμε την αναγκαστική απαλλοτρίωση, για λόγους δημόσιας ωφέλειας και ειδικότερα για την επέκταση χώρου του 1ου - 2ου - 6ου Δημοτικών Σχολείων και 1ου - 6ου Νηπιαγωγείων Αμπελοκήπων, έκτασης συνολικού εμβαδού 860,57 $μ^2$ που βρίσκεται στο νομό Θεσσαλονίκης, μεταξύ των οδών Ελ. Βενιζέλου - Ανθ. Πανταζοπούλου - Τζεκάκη και Λοχ. Ντούρμα και εικονίζεται με κλίμακα 1:200, με αρ. σχεδίου 1531 και στοιχεία (Α-Β-Γ-Δ-Α) στο από Ιανουαρίου 2004 ακριβές αντίγραφο κτηματολογικού διαγράμματος - πίνακα, το οποίο έχει συντάξει ο Παλάσκας Ευάγγελος έχει διορθώσει και συμπληρώσει τον Ιανουάριο του 2005 η Τοπογράφος Μηχανικός Αμερίσσα Μαμμά και έχει θεωρήσει η Προϊσταμένη της Διεύθυνσης Προγραμματισμού και Γηπέδων του Οργανισμού Σχολικών Κτιρίων Α.Ε. Κοκολιού Δήμητρα.

Στην έκταση που απαλλοτριώνεται προβάλλει δικαιώματα κυριότητας η εταιρεία Γ. Φιλίππου υιοί Ο.Ε.

Η απαλλοτρίωση κηρύσσεται υπέρ και με δαπάνη του Οργανισμού Σχολικών Κτιρίων Α.Ε. και θα καλυφθεί από την ΣΑΕ 047/6 έργο 2004ΣΕ04760001.

Η απόφαση αυτή να δημοσιευθεί στην Εφημερίδα της Κυβερνήσεως.

Αθήνα, 19 Απριλίου 2006

ΟΙ ΥΠΟΥΡΓΟΙ

ΥΦΥΠ. ΟΙΚΟΝΟΜΙΑΣ ΚΑΙ ΟΙΚΟΝΟΜΙΚΩΝ	ΕΘΝ. ΠΑΙΔΕΙΑΣ ΚΑΙ ΘΡΗΣΚΕΥΜΑΤΩΝ
ΠΕΤΡΟΣ ΔΟΥΚΑΣ	**ΜΑΡΙΕΤΤΑ ΓΙΑΝΝΑΚΟΥ**

Αριθ. 726 (2)

Κήρυξη αναδασωτέας έκτασης 4.600 στρεμμάτων στη θέση «Μαντηλόβρυση-Καταράχι» Δ/Δ Οινόης Περιφέρειας Δήμου Πηνείας Ν. Ηλείας.

Ο ΓΕΝΙΚΟΣ ΓΡΑΜΜΑΤΕΑΣ ΠΕΡΙΦΕΡΕΙΑΣ ΔΥΤΙΚΗΣ ΕΛΛΑΔΟΣ

Έχοντας υπόψη:

1) Τις δ/ξεις του άρθρου 7 για τη δ/κή αποκ/ση του ν. 2503/1997 και την 186ΓΓ/1998 απόφ. Γεν. Γραμ. Περ. Δυτ. Ελλάδος, περί άσκησης αρμοδιοτήτων Γενικού Γραμματέα Περ. Δυτ. Ελλάδας.

2) Τις δ/ξεις του αρθ. 117 παρ. 3 και το άρθρο 24 παρ. 1 του Συντάγματος της χώρας.

3) Τις δ/ξεις του ν. 998/1979 «περί προστασίας των Δασών κλπ» και ειδικότερα το αρθ. 41 παρ. 1, το άρθ. 38 παρ. 8 και το ν. 2040/1992 αρθ. 12 παρ. 3.

4) Τις δ/γες του Υπουργείου Γεωργίας 16417/1180/6.7.1980, 18247/3049/24.2.1983 και 85144/1468/9.9.1992.

5) Την 1081/13.3.2006 πρόταση του Δασαρχείου Αμαλιάδας που αναφέρεται στο θέμα για κήρυξη δασικής έκτασης ως αναδασωτέας διότι η δασική βλάστηση που την κάλυπτε καταστράφηκε λόγω πυρκαγιάς που εξερράγη στις 16.1.2006 και επιβάλλεται η εκ νέου δάσωση της. Η πράξη διαπιστώθηκε την 8.3.2006.

6) Το γεγονός ότι από την εκτέλεση της παρούσας δεν προκαλείται δαπάνη σε βάρος του κρατικού προϋπολογισμού, αποφασίζουμε:

Κηρύσσουμε αναδασωτέα με σκοπό την επαναδημιουργία με φυσική αναγέννηση της δασικής βλάστησης που καταστράφηκε από πυρκαγιά την Δημόσια δασική έκταση εμβαδού 95 στρεμμάτων που βρίσκεται στη θέση «Μαντιλόβρυση - Καταράχι», Δ/Δ Οινόης Περιφέρειας Δήμου Πηνείας Ν. Ηλείας.

Προσδιορίζεται από τα στοιχεία σχεδιαγράμματος και έχει όρια:

- Ανατολικά: Με αγρούς Νικολάου Κορδονούρη και Σταυρούλας Μαραγκού.
- Δυτικά: Με δημόσιο δάσος χαλεπίου πεύκης και αειφύλλων πλατυφύλλων.
- Βόρεια: Με δημόσιο δάσος χαλεπίου πεύκης και αειφύλλων πλατύφυλλων.
- Νότια: Με δημόσιο δάσος χαλεπίου πεύκης και αειφύλλων πλατύφυλλων.

Όπως φαίνεται στο συνημμένο διάγραμμα που αποτελεί αναπόσπαστο μέρος της απόφασης αυτής.

Η απόφαση αυτή να δημοσιευθεί στην Εφημερίδα της Κυβερνήσεως.

Πάτρα, 30 Μαρτίου 2006

Με εντολή Γενικού Γραμματέα Περιφέρειας
Ο Αναπληρωτής Γενικός Διευθυντής
ΧΡΗΣΤΟΣ Κ. ΓΙΩΤΣΟΠΟΥΛΟΣ

Ανήκει στην με αριθμ. 726/30-3-06 απόφαση Γενικού Δ/ντη Περιφέρειας



ΕΛΛΗΝΙΚΗ ΔΗΜΟΚΡΑΤΙΑ
ΠΕΡΙΦΕΡΕΙΑ ΔΥΤΙΚΗΣ ΕΛΛΑΔΑΣ
ΓΕΝΙΚΗ ΔΙΕΥΘΥΝΣΗ ΠΕΡΙΦΕΡΕΙΑΣ
ΔΙΕΥΘΥΝΣΗ ΔΑΣΩΝ ΗΛΕΙΑΣ
ΔΑΣΑΡΧΕΙΟ ΑΜΑΛΙΑΔΑΣ


ΤΟΠΟΓΡΑΦΙΚΟ ΔΙΑΓΡΑΜΜΑ


Δημοσίου δάσους στη θέση «μαντζόβρυση-Καταράχι» περιφέρειας Δ.Δ Οινόης του Δήμου Πηνείας.
Νομού Ηλείας εμβαδού 4,600 στρέμματα με στοιχεία (ΑΒΓΔΕΖΗΘΙΚΛΜΝΞΟΠΑ)..
που κάηκε στις 16-1-2006 όπως διαπιστώθηκε στις 21-2-2006

ΑΠΟΣΠΑΣΜΑ ΧΑΡΤΗ ΓΥΣ
ΚΛΙΜΑΚΑΣ 1:50000
ΑΜΑΛΙΑΣ
Θέση καμένης έκτασης

ΕΘΝΙΚΟ ΤΥΠΟΓΡΑΦΕΙΟ
Για τεχνικούς λόγους στο σχεδιάγραμμα έγινε σμίκρυνση κατά ποσοστό 78 %

ΚΛΙΜΑΚΑ 1:1000

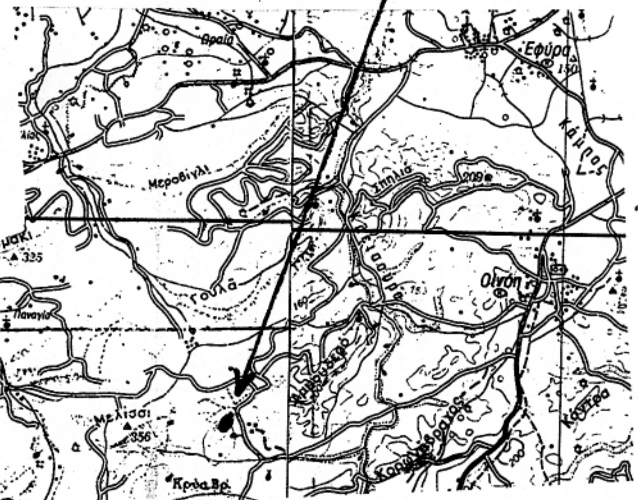

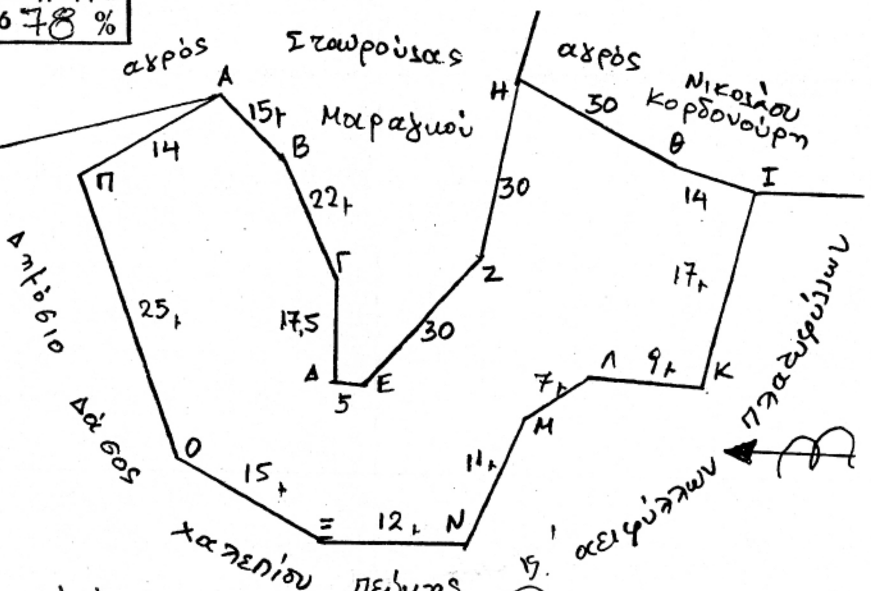

ΘΕΩΡΗΘΗΚΕ
Πάτρα 30-3-2006
Ο Γενικός Δ/ντης Περιφέρειας Δ.Ε
Χρήστος Κ. Πιστόπουλος
Αναπληρωτής Γενικός Δ/ντής Π.Δ.Ε.



Αμαλιάδα 13/3/06
Ο Δασάρχης Αμαλιάδας
Λυκούργος Πολυχρονόπουλος
Δασολόγος με Α' βαθμό

Ο Συντάκτης
ΤΕΧΝΙΚΟΣ ΔΑΣΩΝ

Αριθ. 808 (3)

Κήρυξη αναδασωτέας έκτασης 1,00 στρέμματος στη θέση «Αφανόραχη» Περιφέρειας Δ/Δ Καλίδονας Δήμου Ζαχάρως Ν. Ηλείας.

Ο ΓΕΝΙΚΟΣ ΓΡΑΜΜΑΤΕΑΣ
ΠΕΡΙΦΕΡΕΙΑΣ ΔΥΤΙΚΗΣ ΕΛΛΑΔΟΣ

Έχοντας υπόψη:

1) Τις δ/ξεις του άρθρου 7 για τη δ/κή αποκ/ση του ν. 2503/1997 και την 186ΓΓ/1998 απόφαση Γεν. Γραμ. Περ. Δυτ. Ελλάδος, περί άσκησης αρμοδιοτήτων Γεν. Γραμ. Περ. Δυτ. Ελλάδας.

2) Τις δ/ξεις του αρθ. 117 παρ. 3 και το άρθρο 24 παρ. 1 του Συντάγματος της χώρας.

3) Τις δ/ξεις του ν. 998/1979 «περί προστασίας των Δασών κλπ» και ειδικότερα το αρθ. 41 παρ. 1, το άρθ. 38 παρ. 8 και το ν. 2040/1992 αρθ. 12 παρ. 3.

4) Τις δ/γες του Υπουργείου Γεωργίας 16417/1180/6.7.1980, 18247/3049/24.2.1983 και 85144/1468/9.9.1992.

5) Την 535/21.3.2006 πρόταση του Δασαρχείου Ολυμπίας που αναφέρεται στο θέμα για κήρυξη δασικής έκτασης ως αναδασωτέας διότι η δασική βλάστηση που την κάλυπτε καταστράφηκε λόγω πυρκαγιάς και επιβάλλεται η εκ νέου δάσωση της. Η πράξη διαπιστώθηκε την 11.1.2006.

6) Το γεγονός ότι από την εκτέλεση της παρούσας δεν προκαλείται δαπάνη σε βάρος του κρατικού προϋπολογισμού, αποφασίζουμε:

Κηρύσσουμε αναδασωτέα με σκοπό την επαναδημιουργία με φυσική αναγέννηση της δασικής βλάστησης που καταστράφηκε από πυρκαγιά την Δημόσια δασική έκταση εμβαδού 1,00 στρέμματος που βρίσκεται στη θέση «Αφανόραχη» Περιφέρειας Δ/Δ Καλίδονας Δήμου Ζαχάρως Ν. Ηλείας.

Προσδιορίζεται από τα στοιχεία σχεδιαγράμματος και έχει όρια:

- Ανατολικά: Με δασική έκταση αείφυλλων πλατύφυλλων.
- Δυτικά: Με δασική έκταση αείφυλλων πλατύφυλλων.
- Βόρεια: Με δασική έκταση αείφυλλων πλατύφυλλων.
- Νότια: Με αγροτική έκταση.

Όπως φαίνεται στο συνημμένο διάγραμμα που αποτελεί αναπόσπαστο μέρος της απόφασης αυτής.

Η απόφαση αυτή να δημοσιευθεί στην Εφημερίδα της Κυβερνήσεως.

Πάτρα, 30 Μαρτίου 2006

Με εντολή Γενικού Γραμματέα Περιφέρειας
Ο Αναπληρωτής Γενικός Διευθυντής
ΧΡΗΣΤΟΣ Κ. ΓΙΩΤΣΟΠΟΥΛΟΣ




ΕΛΛΗΝΙΚΗ ΔΗΜΟΚΡΑΤΙΑ
ΠΕΡΙΦΕΡΕΙΑ ΔΥΤΙΚΗΣ ΕΛΛΑΔΟΣ
ΓΕΝΙΚΗ Δ/ΝΣΗ ΠΕΡΙΦΕΡΕΙΑΣ
ΔΙΕΥΘΥΝΣΗ ΔΑΣΩΝ Ν. ΗΛΕΙΑΣ
ΔΑΣΑΡΧΕΙΟ ΟΛΥΜΠΙΑΣ

Ανήκει στην με αριθ. 808/30-3-06 ***απόφαση Γενικού Δ/ντή Περιφέρειας***


ΤΟΠΟΓΡΑΦΙΚΟ ΔΙΑΓΡΑΜΜΑ

Δημόσιας δασικής έκτασης στη θέση *''Αφανόραχη''* περιφέρειας Δημοτικού Διαμερίσματος Καλίδοας Δήμου Ζαχάρως του Νομού Ηλείας εμβαδού 1,00 στρέμματα με στοιχεία (ΑΒΓΔΑ) που κάηκε στις 11/01/2006

ΑΠΟΣΠΑΣΜΑ ΧΑΡΤΗ ΤΜΗΜΑ 7205-1 Γ.Υ.Σ
ΚΛΙΜΑΚΑ 1:5.000

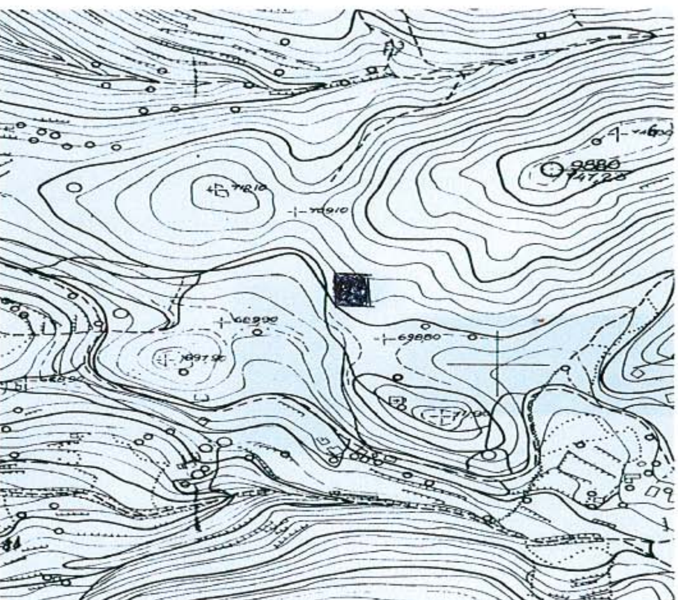

ΚΛΙΜΑΚΑ 1:1.000

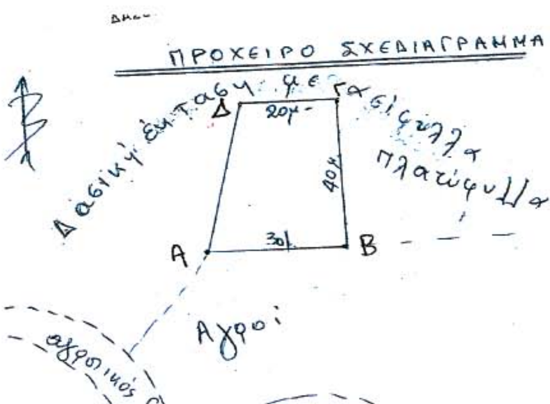

ΕΘΝΙΚΟ ΤΥΠΟΓΡΑΦΕΙΟ
Για τεχνικούς λόγους στο σχεδιάγραμμα έγινε σμίκρυνση κατά ποσοστό 78 %

ΘΕΩΡΗΘΗΚΕ
Πάτρα, 5-4-06
Ο Αναπλ. **Γενικός Δ/ντής Περιφέρειας Δ.Ε.**
Χρήστος Γιατρόπουλος

Κρέστενα, 21-03-2006
Ο Δασάρχης Ολυμπίας
Βασίλης Γιακουμής
Δασολόγος

Ο Συντάκτης
Βαβλιάρας Παύλος
Δασολόγος

Αριθ. 1180 (4)

Τροποποίηση εγκεκριμένου ρυμοτομικού σχεδίου και έγκριση διαγράμματος κάλυψης στο Ο.Τ. 29 που περικλείεται από τις οδούς Ανωγείων-Βοσπόρου-Κρήτης-Γ. Γρεβενών, στον προσφυγικό συνοικισμό «ΓΕΡΜΑΝΙΚΑ» του Δήμου Νίκαιας.

Ο ΝΟΜΑΡΧΗΣ ΠΕΙΡΑΙΑ

Έχοντας υπόψη:

1. Τις διατάξεις του ν.δ/τοςτης 17.7.1923 «περί σχεδίων πόλεων, κωμών και συνοικισμών του κράτους και οικοδομών αυτών» όπως μεταγενέστερα τροποποιήθηκαν και συμπληρώθηκαν και ειδικότερα τα άρθρα 2 (παρ. 3), 3 και 70.

2. Τα άρθρα 18, 19 του από 3.4.1929 Δ/τος (ΦΕΚ 155/Α/ 24.4.1929) περί ΓΟΚ.

3. Τις διατάξεις του α.ν. 314/1968 (ΦΕΚ 47/Α), όπως τροποποιήθηκαν με το υπ' αριθμ. 1018/ 71 ν. δ/γμα (ΦΕΚ 220 /Α) και με την παρ. 3 του άρθρου 34 του ν. 1577/1985 (ΦΕΚ 210/Α).

4. Τις διατάξεις του άρθρου 29 του ν. 2831/2000 (ΦΕΚ 140/Α/13.6.2000), όπως τροποποιήθηκαν με το άρθρο 10 του ν. 3044/2002 (ΦΕΚ 197/Α/27.8.2002) περί «ΑΣΚΗΣΗ ΑΡΜΟΔΙΟΤΗΤΩΝ ΠΟΛΕΟΔΟΜΙΚΟΥ ΣΧΕΔΙΑΣΜΟΥ».

5. Την εγκύκλιο ΔΤΕ/δ/43511/161/55/13.6.1988 του Υ.ΠΕ.ΧΩ.ΔΕ περί «Οδηγίες και προδιαγραφές για τροποποιήσεις κ.λ.π. ρυμοτομικών σχεδίων».

6. Τις διατάξεις του από 5.10.1989 π.δ/τος (ΦΕΚ 645/Δ/ 9.10.1989) περί «Μεταβίβαση αρμοδιοτήτων, τροποποιήσεων εγκεκριμένου σχεδίου πόλεως και πολεοδομικών εφαρμογών στο Δήμο ΝΙΚΑΙΑΣ (Ν. ΑΤΤΙΚΗΣ)».

7. Την υπ' αριθμ. 43α/20.1.2005 απόφαση Δ.Σ. Νίκαιας.

8. Την υπ' αριθμ. Κ13/8.3.2006 ομόφωνη γνωμοδότηση του ΝΣΧΟΠ της Νομαρχίας Πειραιά που συμφωνεί με την εισήγηση του Δήμου υπέρ της έγκρισης της τροποποίησης και της έγκρισης διαγράμματος κάλυψης στο Ο.Τ. 29, όπως αυτή περιγράφεται στην υπ' αριθμ. 471/14.2.2006 εισήγηση της Υπηρεσίας του Δήμου Νίκαιας, και όπως αυτή σημειώνεται ακριβώς στο συνημμένο Τοπογραφικό Διάγραμμα, αποφασίζουμε:

1. Την τροποποίηση του εγκεκριμένου ρυμοτομικού σχεδίου και την έγκριση ΔΙΑΓΡΑΜΜΑΤΟΣ ΚΑΛΥΨΗΣ στο Ο.Τ. 29, που περικλείεται από τις οδούς ΑΝΩΓΕΙΩΝ -ΒΟΣΠΟΡΟΥ - ΚΡΗΤΗΣ - Γ. ΓΡΕΒΕΝΩΝ, στον προσφυγικό συνοικισμό ΝΙΚΑΙΑΣ «ΓΕΡΜΑΝΙΚΑ» και συγκεκριμένα:

α) Οι ιδιοκτησίες με αριθμούς (01)-(02)-(03)-(06)-(07)-(08)-(11)-(12)-(13)-(16)-(17)-(18), θα έχουν περίγραμμα κάλυψης που ορίζεται από τις οριογραμμές του οικοπέδου και από τις από τις οικοδομικές γραμμές.

β) Οι ιδιοκτησίες με αριθμούς (09) και (10) θα έχουν περίγραμμα κάλυψης που ορίζεται από τις οριογραμμές του οικοπέδου και από τη γραμμή κάλυψης, όπως αυτή φαίνεται στο συνημμένο τοπογραφικό διάγραμμα κλίμακας 1:200.

γ) Οι ιδιοκτησίες με αριθμούς (04)-(05)-(14)-(15) και η ιδιοκτησία που έχει προκύψει από την συνένωση των ιδιοκτησιών με αριθμούς (19) και (20) θα έχουν περίγραμμα κάλυψης σύμφωνα με τις διατάξεις του ΓΟΚ.

δ) Σε περίπτωση συνένωσης των ανωτέρω ιδιοκτησιών, θα έχουν περίγραμμα κάλυψης σύμφωνα με τις διατάξεις του ΓΟΚ.


Όλα τα ανωτέρω φαίνονται στο συνημμένο τοπογραφικό διάγραμμα κλίμακας 1: 200, που αποτελεί αναπόσπαστο μέρος της απόφασης αυτής.

2. Από τις διατάξεις αυτής της απόφασης δεν προκύπτουν δαπάνες σε βάρος του προϋπολογισμού του Δήμου Νίκαιας.

Η απόφαση αυτή με το συνημμένο τοπογραφικό διάγραμμα να δημοσιευθεί στην Εφημερίδα της Κυβερνήσεως.

Νίκαια, 17 Απριλίου 2006

Ο Νομάρχης
ΓΙΑΝΝΗΣ ΜΙΧΑΣ

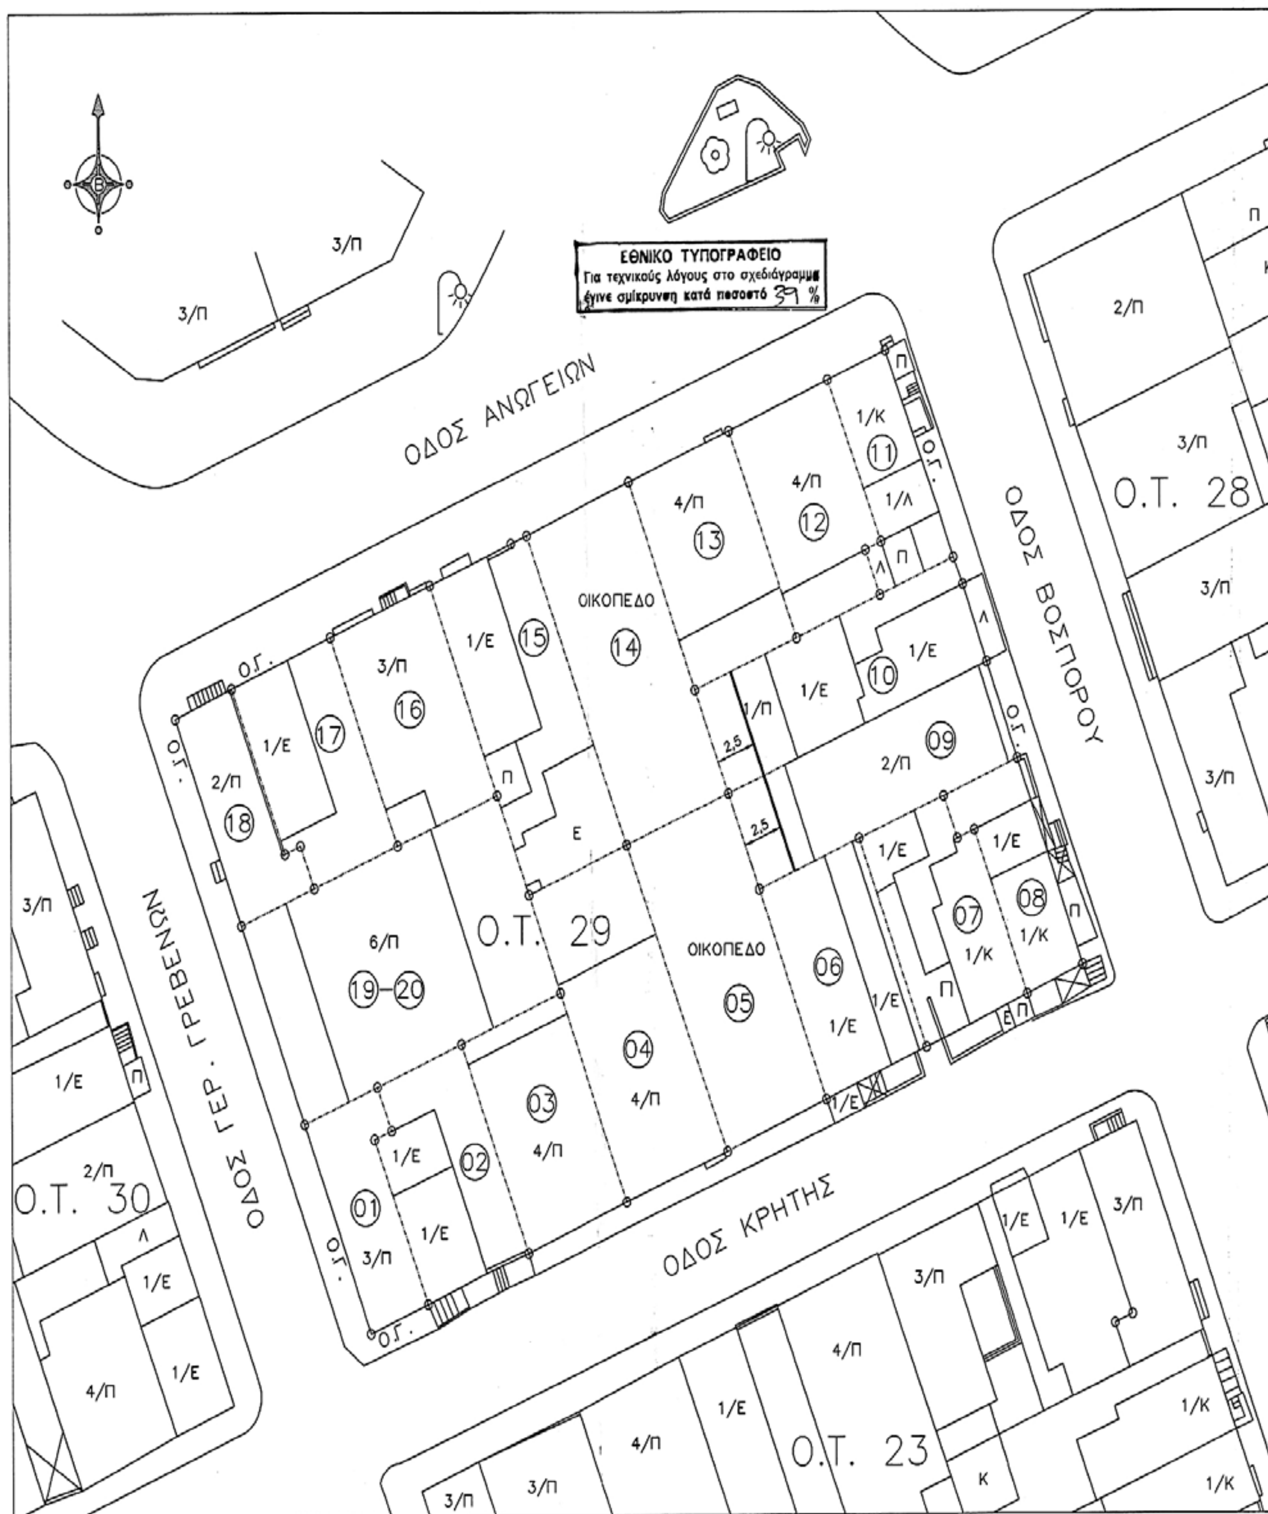
ΕΘΝΙΚΟ ΤΥΠΟΓΡΑΦΕΙΟ
Για τεχνικούς λόγους στο σχεδιάγραμμα έγινε σμίκρυνση κατά ποσοστό 39 %
ΟΔΟΣ ΑΝΩΓΕΙΩΝ
ΟΔΟΣ ΒΟΣΠΟΡΟΥ
ΟΔΟΣ ΚΡΗΤΗΣ
ΟΔΟΣ ΓΕΡ. ΓΡΕΒΕΝΩΝ
Ο.Τ. 29
Ο.Τ. 28
Ο.Τ. 30
Ο.Τ. 23
ΟΙΚΟΠΕΔΟ
ΟΙΚΟΠΕΔΟ

ΒΕΒΑΙΩΣΗ

Ο ΔΗΜΑΡΧΟΣ

Βαγγέλης Ζαράνης
Αρχιτ. Μηχ. με Α' βαθμό
Δ/ΝΤΗΣ ΠΟΛΕΟΔΟΜΙΑΣ

ΝΟΜΑΡΧΙΑ ΠΕΙΡΑΙΑ

ΣΥΝΟΔΕΥΕΙ ΤΗΝ ΜΕ ΑΡ. 1180/17-04-2006 ΑΠΟΦΑΣΗ
ΠΕΡΙ ΤΡΟΠΟΠΟΙΗΣΗΣ ΤΟΥ ΕΓΚΕΚΡΙΜΕΝΟΥ ΡΥΜ. ΣΧΕΔΙΟΥ ΚΑΙ ΤΗΝ ΕΓΚΡΙΣΗ ΔΙΑΓΡΑΜΜΑΤΟΣ ΚΑΛΥΨΗΣ ΣΤΟ Ο.Τ. 29 ΠΟΥ ΠΕΡΙΚΛΕΙΕΤΑΙ ΑΠΟ ΤΙΣ ΟΔΟΥΣ ΑΝΩΓΕΙΩΝ - ΒΟΣΠΟΡΟΥ - ΚΡΗΤΗΣ - Γ. ΓΡΕΒΕΝΩΝ ΣΤΟΝ ΠΡΟΣΦΥΓΙΚΟ ΣΥΝΟΙΚΙΣΜΟ "ΓΕΡΜΑΝΙΚΑ" ΤΟΥ ΔΗΜΟΥ ΝΙΚΑΙΑΣ

ΠΕΙΡΑΙΑΣ 17-04-2006
Ο
ΝΟΜΑΡΧΗΣ

ΓΙΑ ΧΡΗΣΗ ΔΗΜΟΣΙΑΣ ΥΠΗΡΕΣΙΑΣ
ΑΚΡΙΒΕΣ ΑΝΤΙΓΡΑΦΟ
ΝΙΚΑΙΑ 18 ΑΠΡ. 2006
Ο ΔΙΕΥΘΥΝΤΗΣ

Βαγγέλης Ζαράνης
Αρχιτ. Μηχ. με Α' βαθμό
Δ/ΝΤΗΣ ΠΟΛΕΟΔΟΜΙΑΣ

ΠΛΑΤΕΙΑ ΦΙΛΕΛΛΗΝΩΝ
ΜΑΚΕΔΟΝΙΑΣ
ΑΓΙΑΣ ΣΟΦΙΑΣ
ΚΟΡΙΝΘΟΥ
ΚΙΤΙΟΥ
ΚΑΒΑΛΑΣ
ΓΟΡΔΙΟΥ
ΑΝΩΓΕΙΩΝ
ΠΛΑΤΕΙΑ ΔΗΜΟΚΡΑΤΙΑΣ
ΒΙΘΥΝΙΑΣ
ΑΤΤΑΛΕΙΑΣ
ΒΟΣΠΟΡΟΥ
ΚΡΗΤΗΣ
ΓΡΕΒΕΝΩΝ
ΑΔΡΑΜΥΤΙΟΥ
ΑΠΟΣΠΑΣΜΑ ΡΥΜΟΤΟΜΙΚΟΥ ΣΧΕΔΙΟΥ

ΟΡΟΙ ΔΟΜΗΣΗΣ

	ΚΑΤΑ ΚΑΝΟΝΑ	ΚΑΤΑ ΠΑΡΕΚΛΙΣΗ ΠΡΟΣΦΥΓΙΚΑ
ΕΜΒΑΔΟΝ	200.00 M2	ΩΣ ΠΑΡΕΧΩΡΗΘΗ
ΠΡΟΣΩΠΟ	10.00 M	ΩΣ ΠΑΡΕΧΩΡΗΘΗ
ΣΥΝΤ. ΔΟΜΗΣΗΣ	2.6	2.6
ΚΑΛΥΨΗ	ΚΑΤΑ ΓΟΚ	ΚΑΤΑ ΓΟΚ
ΥΨΟΣ	ΚΑΤΑ ΓΟΚ	ΚΑΤΑ ΓΟΚ

ΔΙΑΤΑΓΜΑ : ΕΑΠ ΣΥΝΟΙΚΙΣΜΟΣ "ΓΕΡΜΑΝΙΚΩΝ" ΝΕΑΣ ΚΟΚΚΙΝΙΑΣ
ΑΡ. ΣΧΕΔΙΟΥ 2116/15-08-1934

ΠΙΝΑΚΑΣ ΙΔΙΟΚΤΗΤΩΝ

Α/Α	ΟΝΟΜΑΤΕΠΩΝΥΜΟ	ΔΙΕΥΘΥΝΣΗ
01	ΑΓΓΕΛΙΚΑΚΗΣ ΕΥΑΓΓΕΛΟΣ	Γ. ΓΡΕΒΕΝΩΝ 250 - ΝΙΚΑΙΑ
02	ΞΥΝΟΥ ΑΝΤΩΝΙΑ	ΚΡΗΤΗΣ 32
03	ΧΑΤΖΗΜΙΧΑΛΗ ΣΤΥΛΙΑΝΗ	ΚΡΗΤΗΣ 30
04	ΚΟΥΤΕΛΙΑ ΘΕΟΧΑΡΙΣΤΗ	ΚΡΗΤΗΣ 28
05	ΖΙΓΓΙΡΙΔΟΥ ΕΥΑΓΓΕΛΙΑ	ΔΩΔΕΚΑΝΗΣΟΥ 80 - Ν. ΙΩΝΙΑ
06	ΔΡΑΚΟΣ ΚΩΝΣΤΑΝΤΙΝΟΣ	ΑΔΡΑΜΥΤΙΟΥ 59 - ΝΙΚΑΙΑ
07	ΓΑΛΑΝΟΠΟΥΛΟΣ ΘΕΜΙΣΤΟΚΛΗΣ	ΜΗΔΕΙΑΣ 9 - ΝΙΚΑΙΑ
08	ΦΡΑΓΚΟΠΟΥΛΟΣ ΚΩΝΣΤΑΝΤΙΝΟΣ	ΕΛΛΗΣΠΟΝΤΟΥ 38 - ΝΙΚΑΙΑ
09	ΧΑΤΖΗΛΙΑΔΗΣ ΣΩΚΡΑΤΗΣ	ΒΟΣΠΟΡΟΥ 247 - ΝΙΚΑΙΑ
10	ΚΥΠΡΙΩΤΑΚΗ ΒΑΡΒΑΡΑ	ΚΟΥΤΑΙΣΗ 1 - ΝΙΚΑΙΑ
11	ΤΣΙΓΓΙΛΙΔΟΥ ΑΙΚΑΤΕΡΙΝΗ	ΜΑΚΕΔΟΝΙΑΣ 25 - ΝΙΚΑΙΑ
12	ΜΑΚΡΙΔΗΣ ΓΕΩΡΓΙΟΣ	ΑΝΩΓΕΙΩΝ 25 - ΝΙΚΑΙΑ
13	ΚΑΠΟΥΡΑΝΗΣ ΜΙΧΑΗΛ	ΑΝΩΓΕΙΩΝ 27 - ΝΙΚΑΙΑ
14	ΑΥΓΕΡΙΝΟΥ ΑΣΗΜΙΝΑ	ΑΝΩΓΕΙΩΝ 29 - ΝΙΚΑΙΑ
15	ΕΛΕΥΘΕΡΙΑ ΚΑΣΕΛΑ	ΑΝΩΓΕΙΩΝ 31 - ΝΙΚΑΙΑ
16	ΧΑΤΖΗΕΜΜΑΝΟΥΗΛ ΚΛΕΟΠΑΤΡΑ	ΑΝΩΓΕΙΩΝ 33 - ΝΙΚΑΙΑ
17	ΚΑΡΑΚΑΣΗ ΖΑΦΕΙΡΙΑ	ΑΝΩΓΕΙΩΝ 35 - ΝΙΚΑΙΑ
18	ΚΑΡΑΚΑΣΗ ΑΡΧΟΝΤΙΑ	Γ. ΓΡΕΒΕΝΩΝ 37 - ΝΙΚΑΙΑ
19	ΜΠΑΡΜΠΑΓΙΑΝΝΗΣ ΣΑΡΑΝΤΟΣ	ΜΕΣΟΛΟΓΓΙΟΥ 16 - ΝΙΚΑΙΑ
20	ΠΑΤΣΑΤΖΟΓΛΟΥ ΣΤΑΜΑΤΙΑ	Γ. ΓΡΕΒΕΝΩΝ 254-256 - ΝΙΚΑΙΑ

ΕΛΛΗΝΙΚΗ ΔΗΜΟΚΡΑΤΙΑ
ΠΕΡΙΦΕΡΕΙΑ ΑΤΤΙΚΗΣ
ΔΗΜΟΣ ΝΙΚΑΙΑΣ
ΔΙΕΥΘΥΝΣΗ ΤΕΧΝΙΚΩΝ ΥΠΗΡΕΣΙΩΝ
ΤΜΗΜΑ ΑΡΧΙΤΕΚΤΟΝΙΚΟ ΚΑΙ ΣΧΕΔΙΟΥ ΠΟΛΗΣ

ΤΟΠΟΓΡΑΦΙΚΟ ΔΙΑΓΡΑΜΜΑ

ΠΟΥ ΣΥΝΟΔΕΥΕΙ ΤΗ ΜΕ ΑΡΙΘΜΟ 43α/2005 ΑΠΟΦΑΣΗ ΔΗΜΟΤΙΚΟΥ ΣΥΜΒΟΥΛΙΟΥ ΠΟΥ ΑΦΟΡΑ ΤΗΝ ΤΡΟΠΟΠΟΙΗΣΗ ΤΟΥ ΕΓΚΕΚΡΙΜΕΝΟΥ ΡΥΜΟΤΟΜΙΚΟΥ ΣΧΕΔΙΟΥ ΚΑΙ ΕΓΚΡΙΣΗ ΔΙΑΓΡΑΜΜΑΤΟΣ ΚΑΛΥΨΗΣ ΣΤΟ Ο.Τ. 29 ΠΟΥ ΠΕΡΙΚΛΕΙΕΤΑΙ ΑΠΟ ΤΙΣ ΟΔΟΥΣ Γ. ΓΡΕΒΕΝΩΝ - ΑΝΩΓΕΙΩΝ - ΒΟΣΠΟΡΟΥ - ΚΡΗΤΗΣ, ΣΤΟ ΔΗΜΟ ΝΙΚΑΙΑΣ

ΥΠΟΜΝΗΜΑ
- ΡΥΜΟΤΟΜΙΚΗ ΓΡΑΜΜΗ
- ΟΙΚΟΔΟΜΙΚΗ ΓΡΑΜΜΗ
- ΟΡΙΟ ΠΕΡΙΓΡΑΜΜΑΤΟΣ ΔΟΜΗΣΗΣ
- ΚΑΤΑΡΓΟΥΜΕΝΗ Ρ.Γ. Η Ο.Γ.
- ΟΡΙΟ ΕΚΤΑΣΗΣ ΔΙΑΦΟΡΕΤΙΚΗΣ ΧΡΗΣΗΣ
- Κ.Χ. ΚΟΙΝΟΧΡΗΣΤΟΣ ΧΩΡΟΣ

ΝΙΚΑΙΑ ΦΕΒΡΟΥΑΡΙΟΣ 2005

ΚΛΙΜΑΚΑ 1: 200

Η ΣΥΝΤΑΞΑΣΑ	ΕΘΕΩΡΗΘΗ Ο Δ/ΝΤΗΣ ΤΕΧΝ. ΥΠΗΡ.	ΕΘΕΩΡΗΘΗ Ο Δ/ΝΤΗΣ ΠΟΛΕΟΔΟΜΙΑΣ
ΣΤΑΜΑΤΙΝΑ ΧΟΥΝΤΑ ΤΟΠΟΓΡΑΦΟΣ ΜΗΧΑΝΙΚΟΣ	ΠΑΝΑΓΙΩΤΗΣ ΖΟΥΓΡΗΣ ΠΟΛΙΤΙΚΟΣ ΜΗΧΑΝΙΚΟΣ ΝΙΚΑΙΑ 14-2-06	ΕΥΑΓΓΕΛΟΣ ΖΑΡΑΝΗΣ ΑΡΧ/ΤΩΝ ΜΗΧΑΝΙΚΟΣ ΝΙΚΑΙΑ 14-02-06

ΓΝΩΜΟΔΟΤΗΣΗ	ΕΓΚΡΙΣΗ
ΝΕ.Χ.Ο.Π. ΠΕΙΡΑΙΑ με αρ. 9/2-3-2006 πρακτικό Πειραιάς 3-3-2006	Ο ΝΟΜΑΡΧΗΣ ΠΕΙΡΑΙΑ ΓΙΑΝΝΗΣ ΜΙΧΑΣ

ΑΠΟ ΤΟ ΕΘΝΙΚΟ ΤΥΠΟΓΡΑΦΕΙΟ
ΚΑΠΟΔΙΣΤΡΙΟΥ 34 * ΑΘΗΝΑ 104 32 * ΤΗΛ. 210 52 79 000 * FAX 210 52 21 004
ΗΛΕΚΤΡΟΝΙΚΗ ΔΙΕΥΘΥΝΣΗ: http://www.et.gr – e-mail: webmaster@et.gr

04003790505060008